


**CASAVIEJA**  
**(AV343) MODIFICACION PUNTUAL NORMAS SUBSIDIARIAS: PTO 33/99 (8/03/00)**

**INDICE DE PLANOS**

U-01	ESTRUCTURA GENERAL Y ORGANICA DEL TERRITORIO SUELO NO URBANIZABLE	1/10.000
------	--	----------

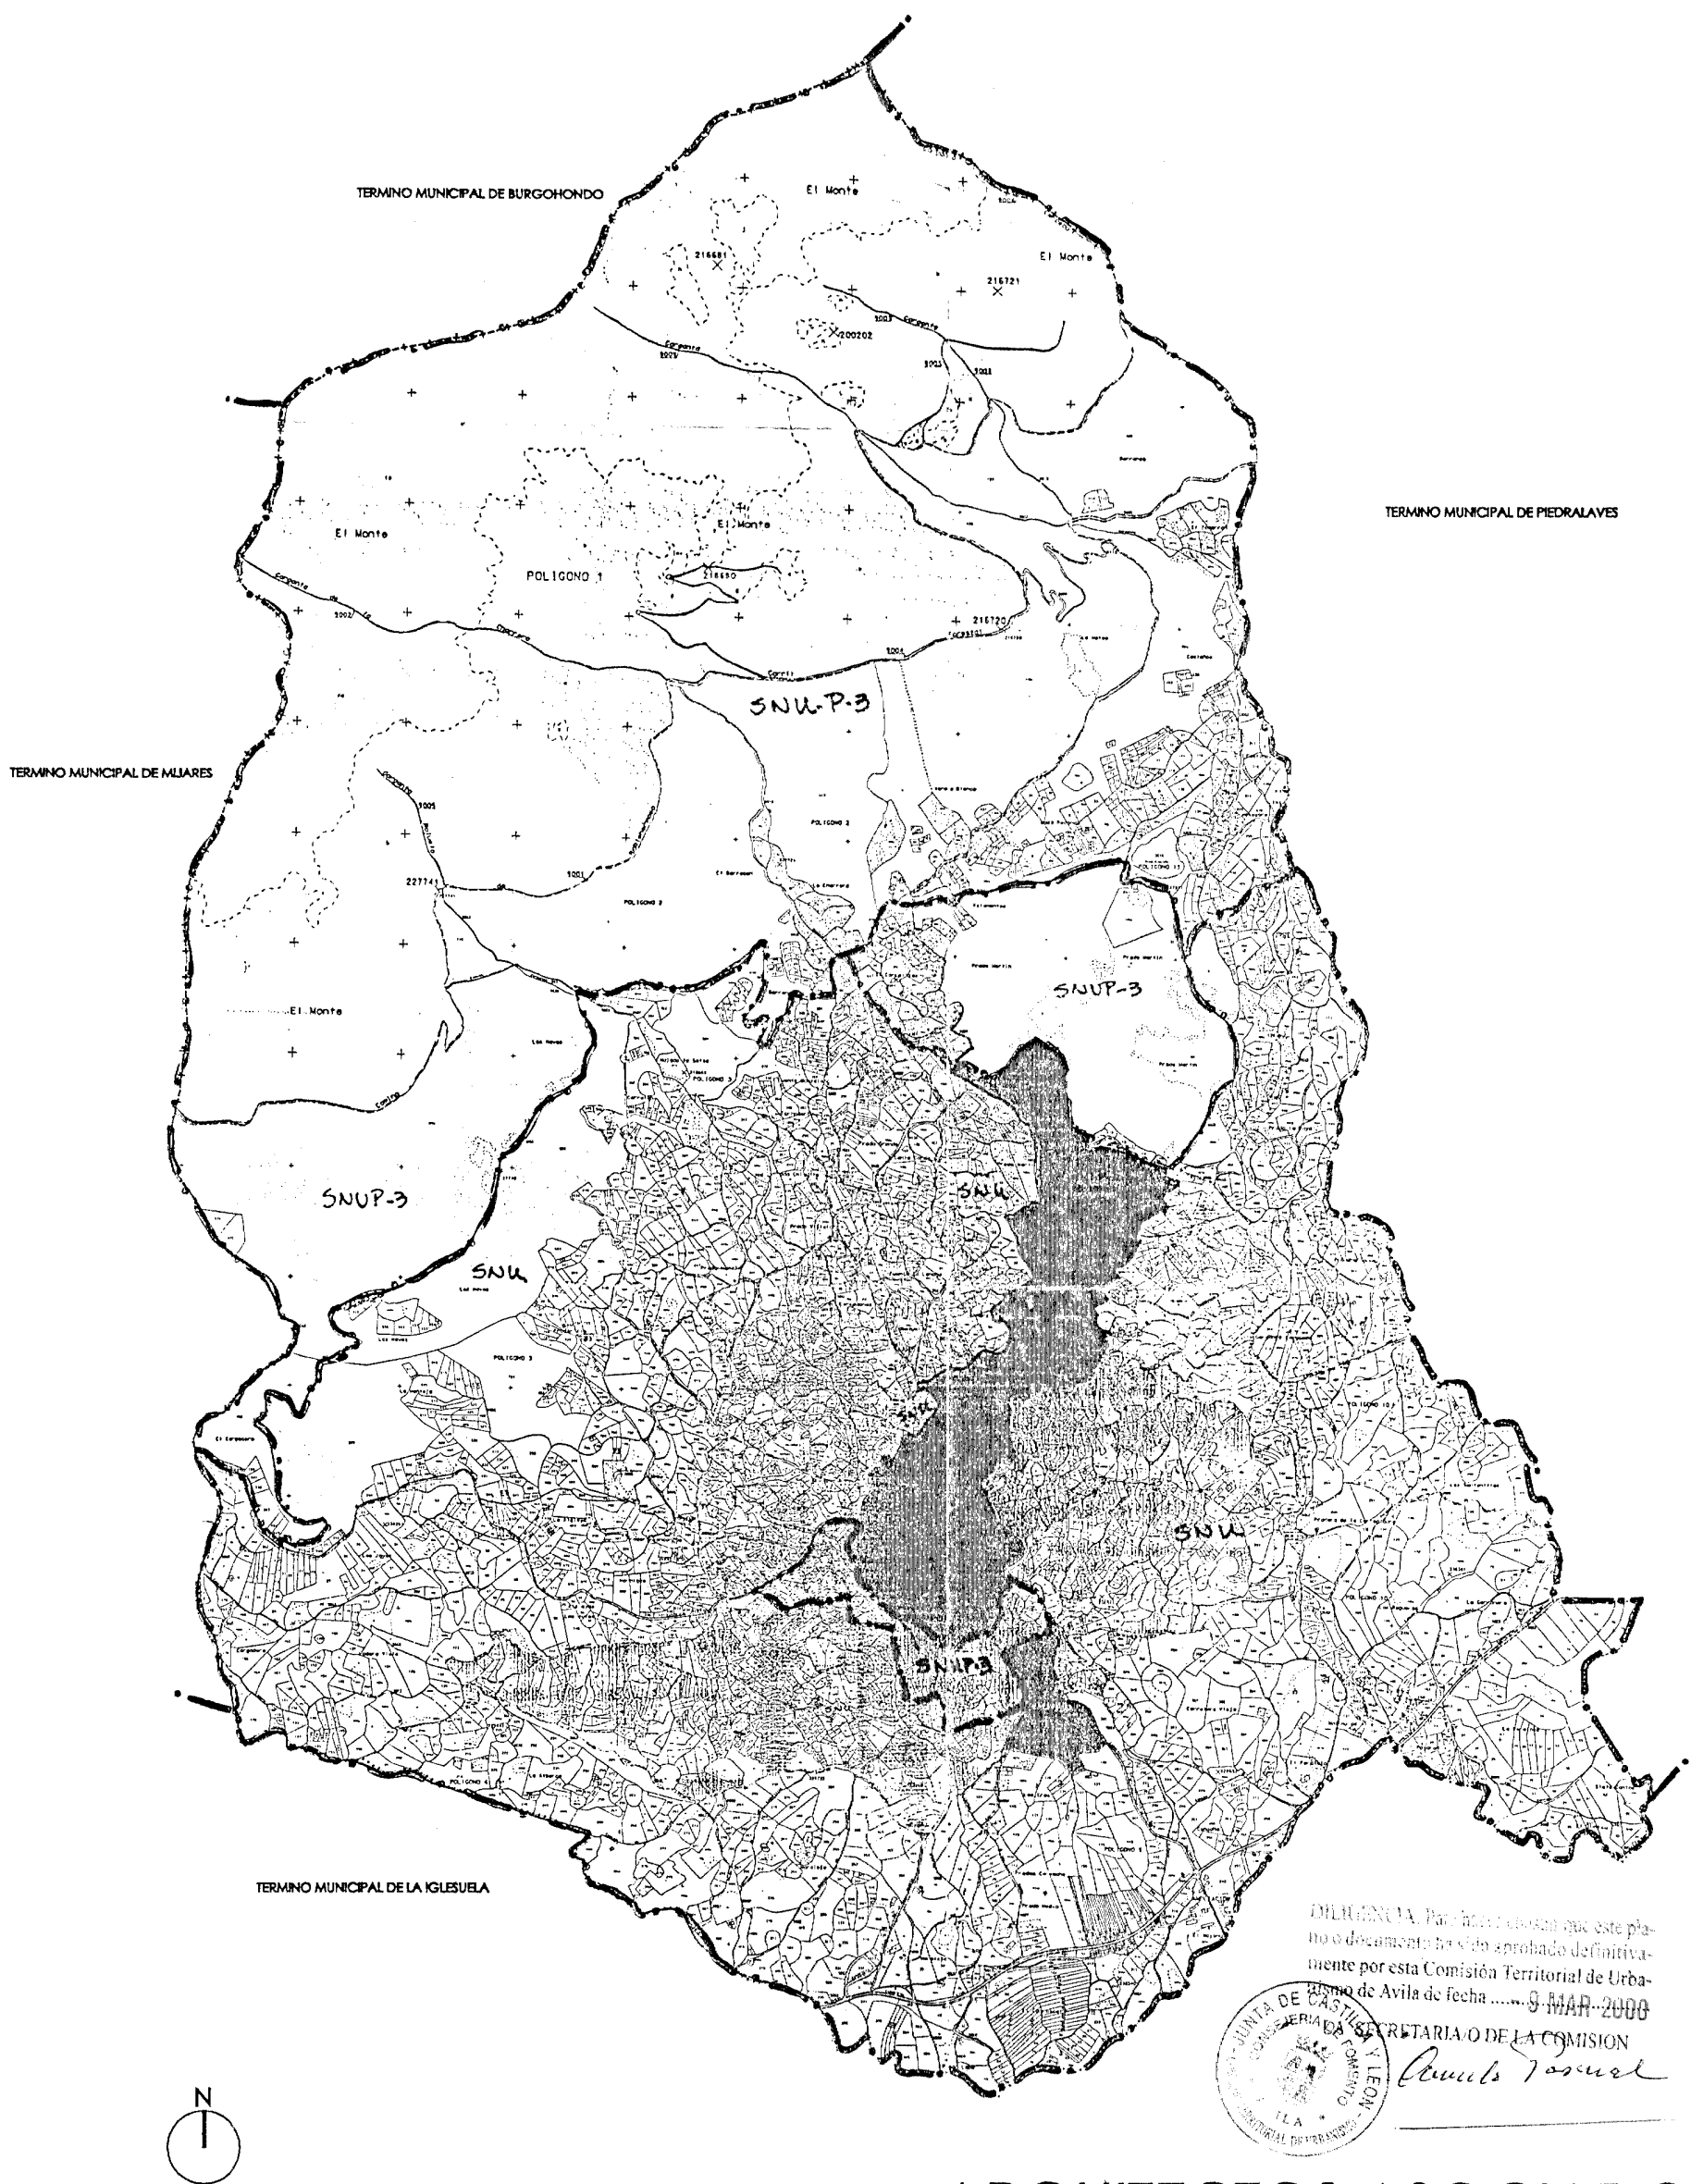

DILIGENCIA. Para hacer constar que este plano o documento ha sido aprobado definitivamente por esta Comisión Territorial de Urbanismo de Avila de fecha ..... 9 MAR 2000

SECRETARIA DE LA COMISION  
*Manuel Sánchez Ramos*

SNU - ZONA DE REGULACIÓN BASICA

SNUP-3 - ZONA DE PROTECCIÓN ESPECIAL Nº 3

— — — — — LÍMITE MUNICIPAL

■ SUELO URBANO

# ARQUITECTOS ASOCIADOS

C/.Bocángel 23-28028 MADRID / Teléfonos 913566007-913566008 / Fax 913613533

proyecto: Modificación puntual 2/98 Suelo No Urbanizable	designación: Estructura General y Organica del Territorio	escala: 1/10.000
situación: UE-24 La Adrada (Avila)	suelo no urbanizable	fecha:
propietario: AYUNTAMIENTO DE Casavieja (Avila)	el arquitecto: 	modificado:
	ESTUDIO ARQ. SANCHEZ RAMOS fdo. Fco. Manuel Sánchez Ramos	proyecto núm: plano núm: <b>U-01</b>