


CASAVIEJA
(AV344) MODIFICACION PUNTUAL 34/99 NORMAS SUBSIDIARIAS
MUNICIPALES (08/03/00)

INDICE DE PLANOS


1	ESTRUCTURA VIARIA URBANA ALINEACIONES	1/2.000
---	---------------------------------------	---------

LIMITACIONES DE LA PROPIEDAD Y SU ZONIFICACION
EN RED NACIONAL COMPLEMENTARIA Y REGIONAL
(P.R.N.C. 1984)

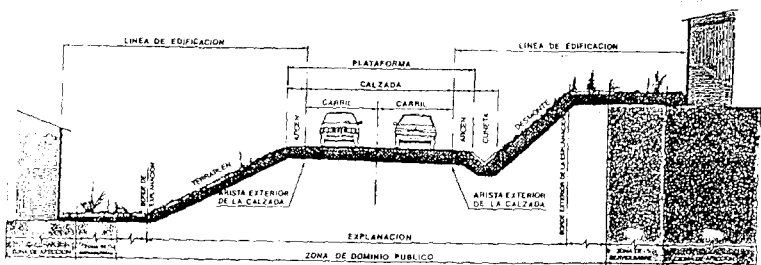

Mostrando limite de casco urbano
6.00
9.50

400 E 12.000
200
100
50
20
0

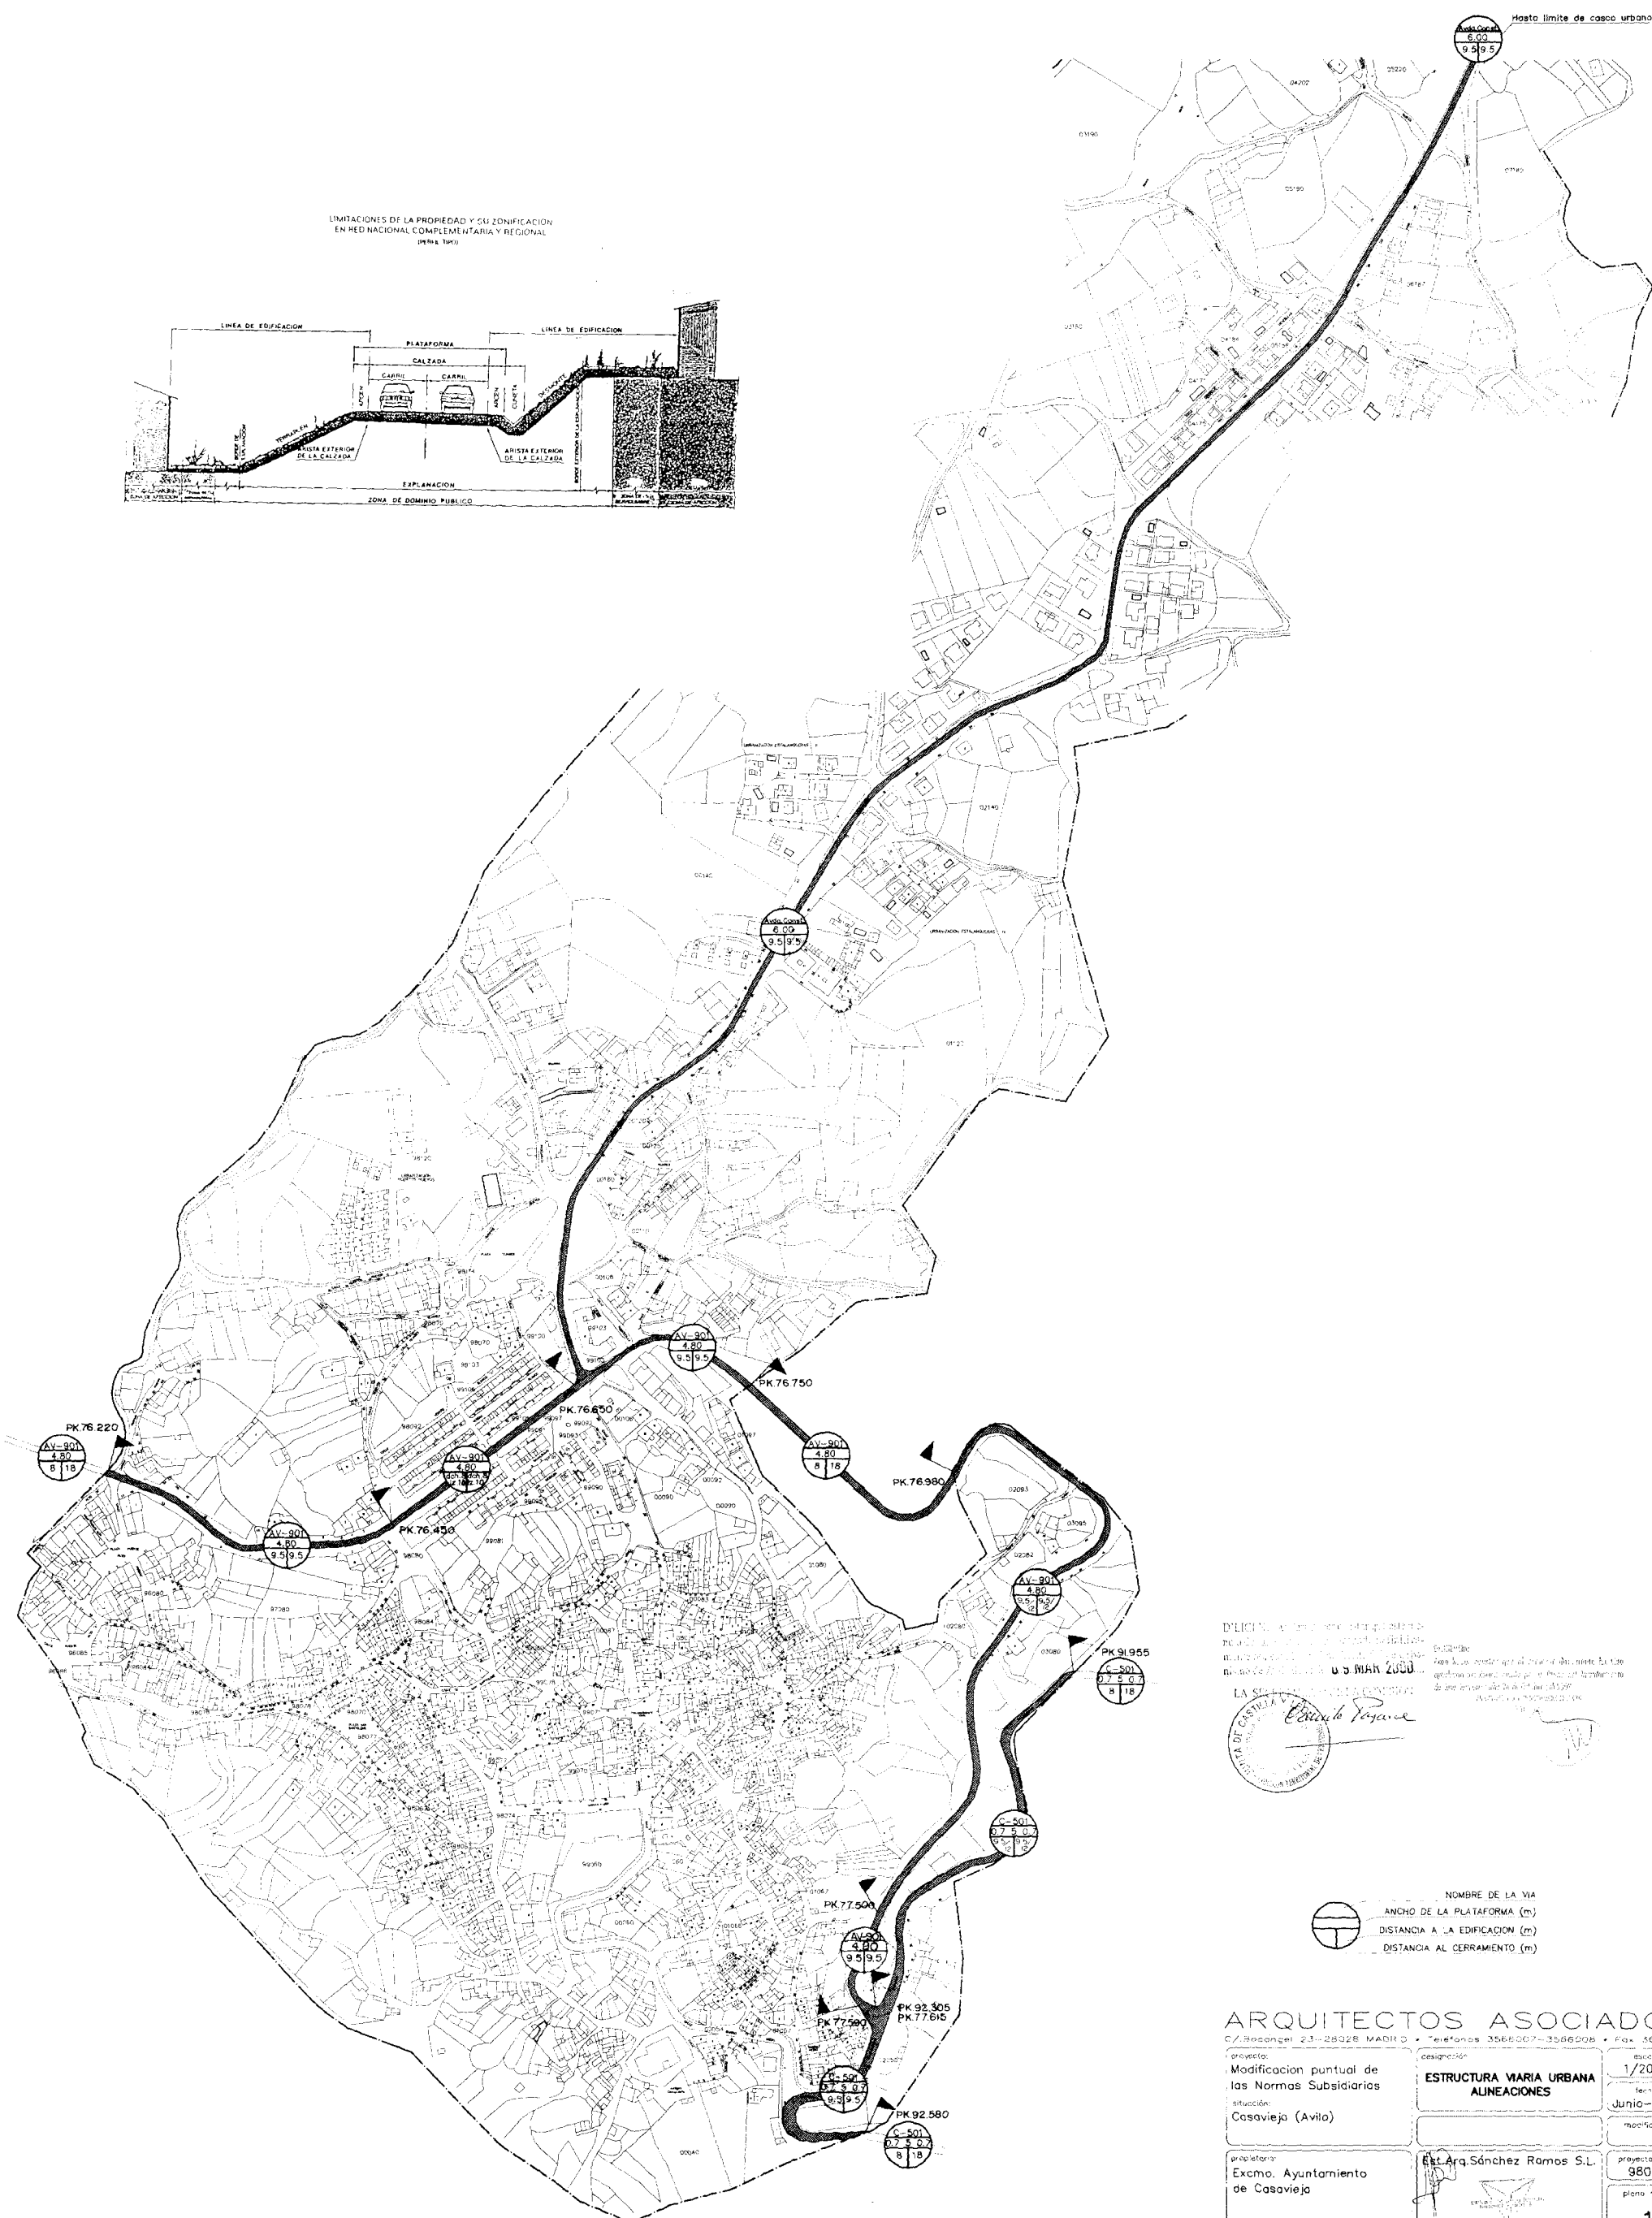

DISEÑO Y EJECUCION DE LA PROYECTO
REALIZADO POR EL ARQUITECTO
MARTIN ZUSO

LA SINDICATURA DE ARQUITECTOS
DE AVILA

NOMBRE DE LA VIA

 ANCHO DE LA PLATAFORMA (m)

 DISTANCIA A LA EDIFICACION (m)

 DISTANCIA AL CERRAMIENTO (m)

ARQUITECTOS ASOCIADOS
C/ Recogel 23-28028 MADRID • Telefonos 3566007-3566008 • Fax: 361 35 53

proyecto: Modificación puntual de las Normas Subsidiarias	designación: ESTRUCTURA URBANA ALINEACIONES	escala: 1/2000
situación: Casavieja (Avila)	proyecto núm: 98042	fecha: Junio-1998
propietario: Excmo. Ayuntamiento de Casavieja	El Arq. Sánchez Ramos S.L.	plano núm: 1
firmado: fac. por el sánchez ramos de castro		